




A. Impressie entree Kluyverpark vanaf Rotterdamweg



B. Impressie entreezone L&R gebouw

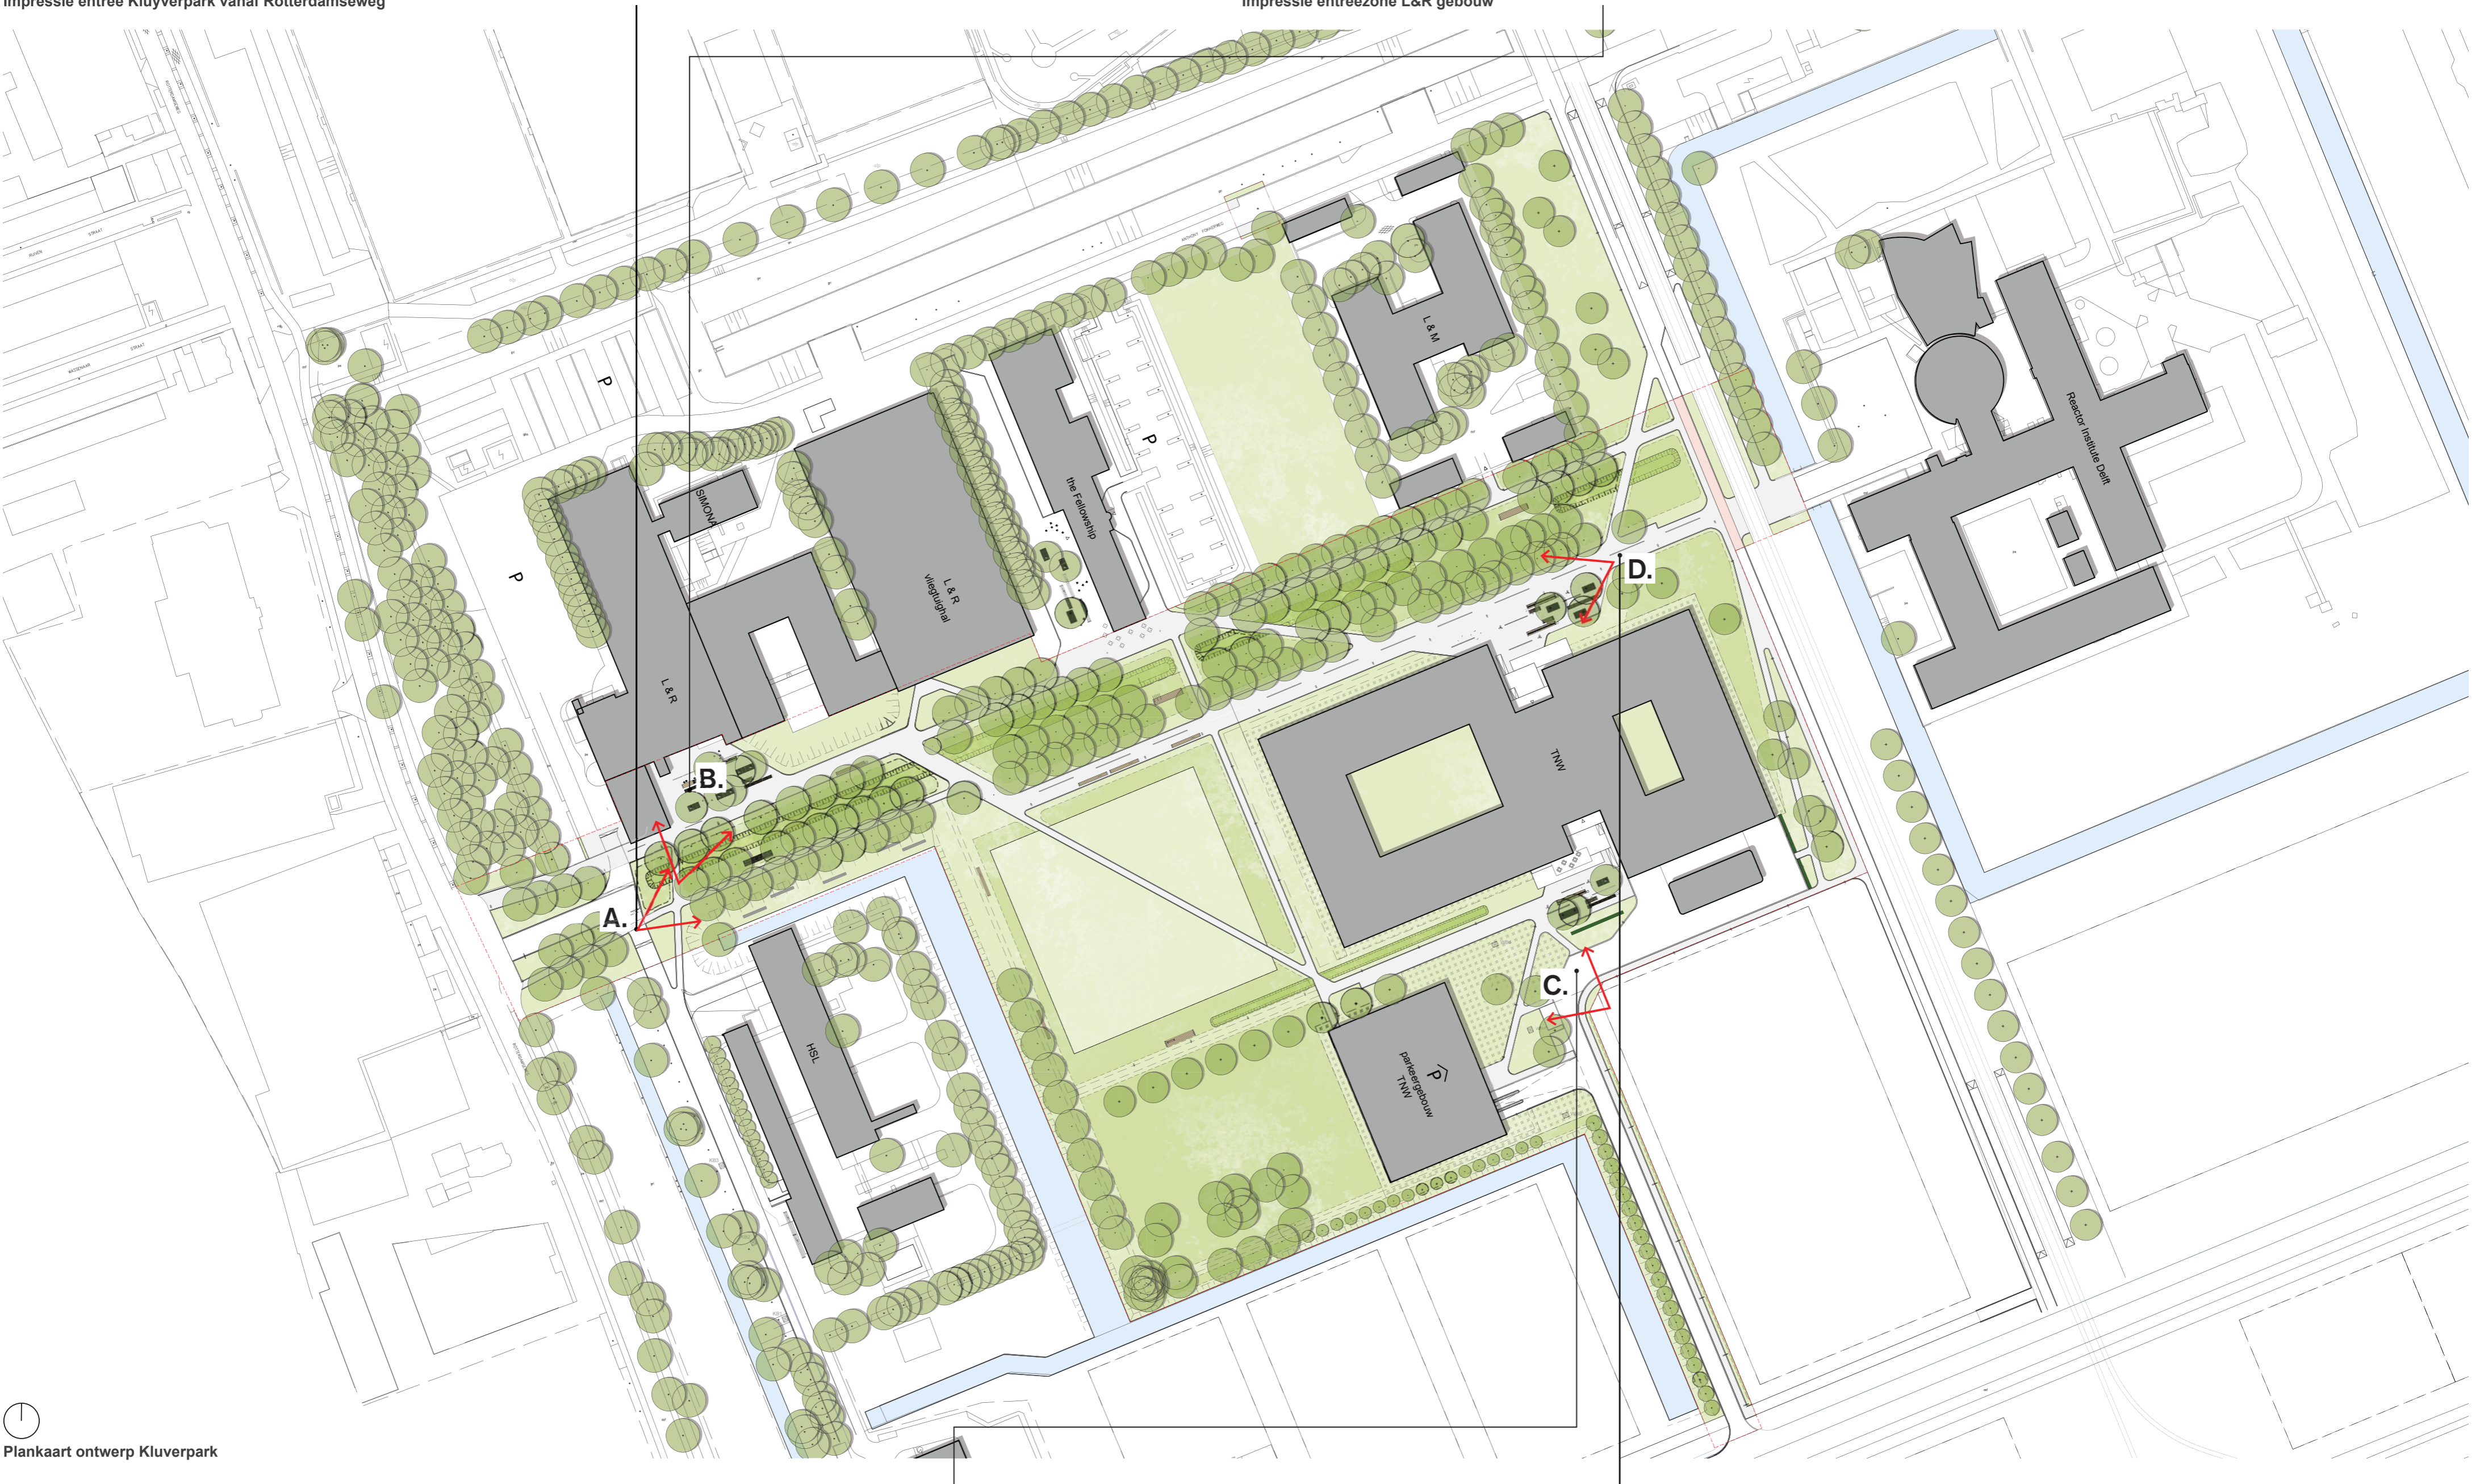

Plankaart ontwerp Kluyverpark



C. Impressie entree TNW gebouw en parkeergebouw



D. Impressie entree TNW gebouw aan Kluyverpark



Padenstructuur en shared space

Het Kluyverpark en haar directe omgeving wordt ingericht volgens het shared space principe, waarbij voetgangers en fietsers de verharde buitenruimte met elkaar delen. Het padenpatroon is gebaseerd op de te verwachten loop- en fietsroutes die gebouwen verbinden. Voor de entrees verbreden de paden zich tot entreepleinen. Het materiaal van de paden en pleinen vormt een herkenbare eenheid.

Lichtmasten langs alle voet- en fietspaden zorgen voor een veilige omgeving. Het verlichtingsniveau voldoet aan de minimale eisen van het politiekeurmerk.



Bomenstructuur

De bestaande imposante bomenstructuur langs de voormalige Kluyverweg blijft gehandhaafd. Rond de gebouwen zijn enkele bomen gekapt om ruimte te maken voor de nieuwe inrichting. Op parkniveau worden echter nieuwe bomen geplant waardoor het totale aantal zelfs groter is dan voorheen. De bomen geven structuur en sfeer aan het grote parkoppervlak en dienen tevens als beschutting.



Waterafvoer/opslag

In het park worden wadi's (Water Afvoer Door Infiltratie) aangelegd om te zorgen voor voldoende afwatering van regenwater. Over de wadi's worden bruggen aangelegd om goede verbindingen te maken.



Flora en Fauna

Het Kluyverpark biedt ruimte aan verschillende soorten planten en dieren. De kruidenvegetatie, bermen en sloten spelen hierin een belangrijke rol. Via deze structuren vindt ecologische uitwisseling (droog én nat) plaats. Daarnaast zijn rond het faculteitsgebouw van TNW watergangen aangelegd. Door deze groene en blauwe ruimtelijke functies aan elkaar te verbinden ontstaat een fijnmazig ecologisch netwerk.



Beheer van groen

Langs paden, direct om gebouwen heen en langs open te houden oeverzones wordt kort gras ingezaaid en intensief maai-beheer toegepast, dat wil zeggen dat er ongeveer 12 keer per jaar wordt gemaaid. In de meer open stukken groen krijgen wilde grassen en gevarieerde kruidenvegetatie de ruimte. Alle overige zones - ook de wadi's - worden in principe extensief beheerd.




Entreezones gebouwen

De entreezones bij gebouwen zijn vormgegeven als ontmoetings- en werkplekken in de openbare ruimte met fraaie boomgroepen en bijzonder zitmeubilair. Hier zijn naast vaste houten banken en tafels ook vrij verplaatsbare stoelen geplaatst. De stoelen kunnen vrij worden neergezet en verlevendigen het gebruik van de entreepleinen.



Bestrating

De bestrating van de 'shared space' onderdelen bestaat uit grijze betonstraatstenen met een natuurstenen toplaag van verschillende grijsstinten en afwerkingen. Deze bestrating zorgt voor een herkenbaar straatbeeld dat door de textuurverschillen van de toplaag toch de informele sfeer van een park heeft. Het doorgaande fietspad aan de oostzijde van het plangebied wordt uitgevoerd in rood verhardingsmateriaal. De ontsluitingswegen in het gebied zijn geschikt voor zwaar verkeer en worden in verband met trillingen in (zwart) asfalt uitgevoerd.

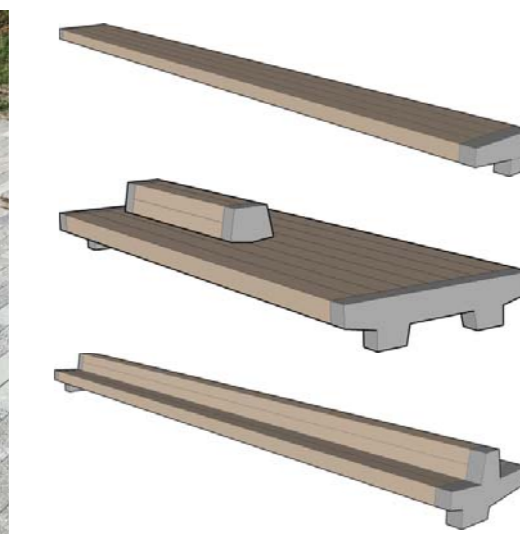

Park meubilair

Verdeeld op de campus wordt op verschillende plekken specifiek meubilair geplaatst wat dient als ontmoetingsplaats en werkplaats in de buitenruimte. Naast de vrij verplaatsbare stoelen bij de entrees en vaste houten banken met tafels komen ook langs de paden in het park de vaste houten banken terug, bij voorkeur op de zon georiënteerd. Daarnaast zijn in het gras zijn picknickbanken, zittreden en zitplateaus te vinden.

Impressie Kluyverpark